


現況平面図

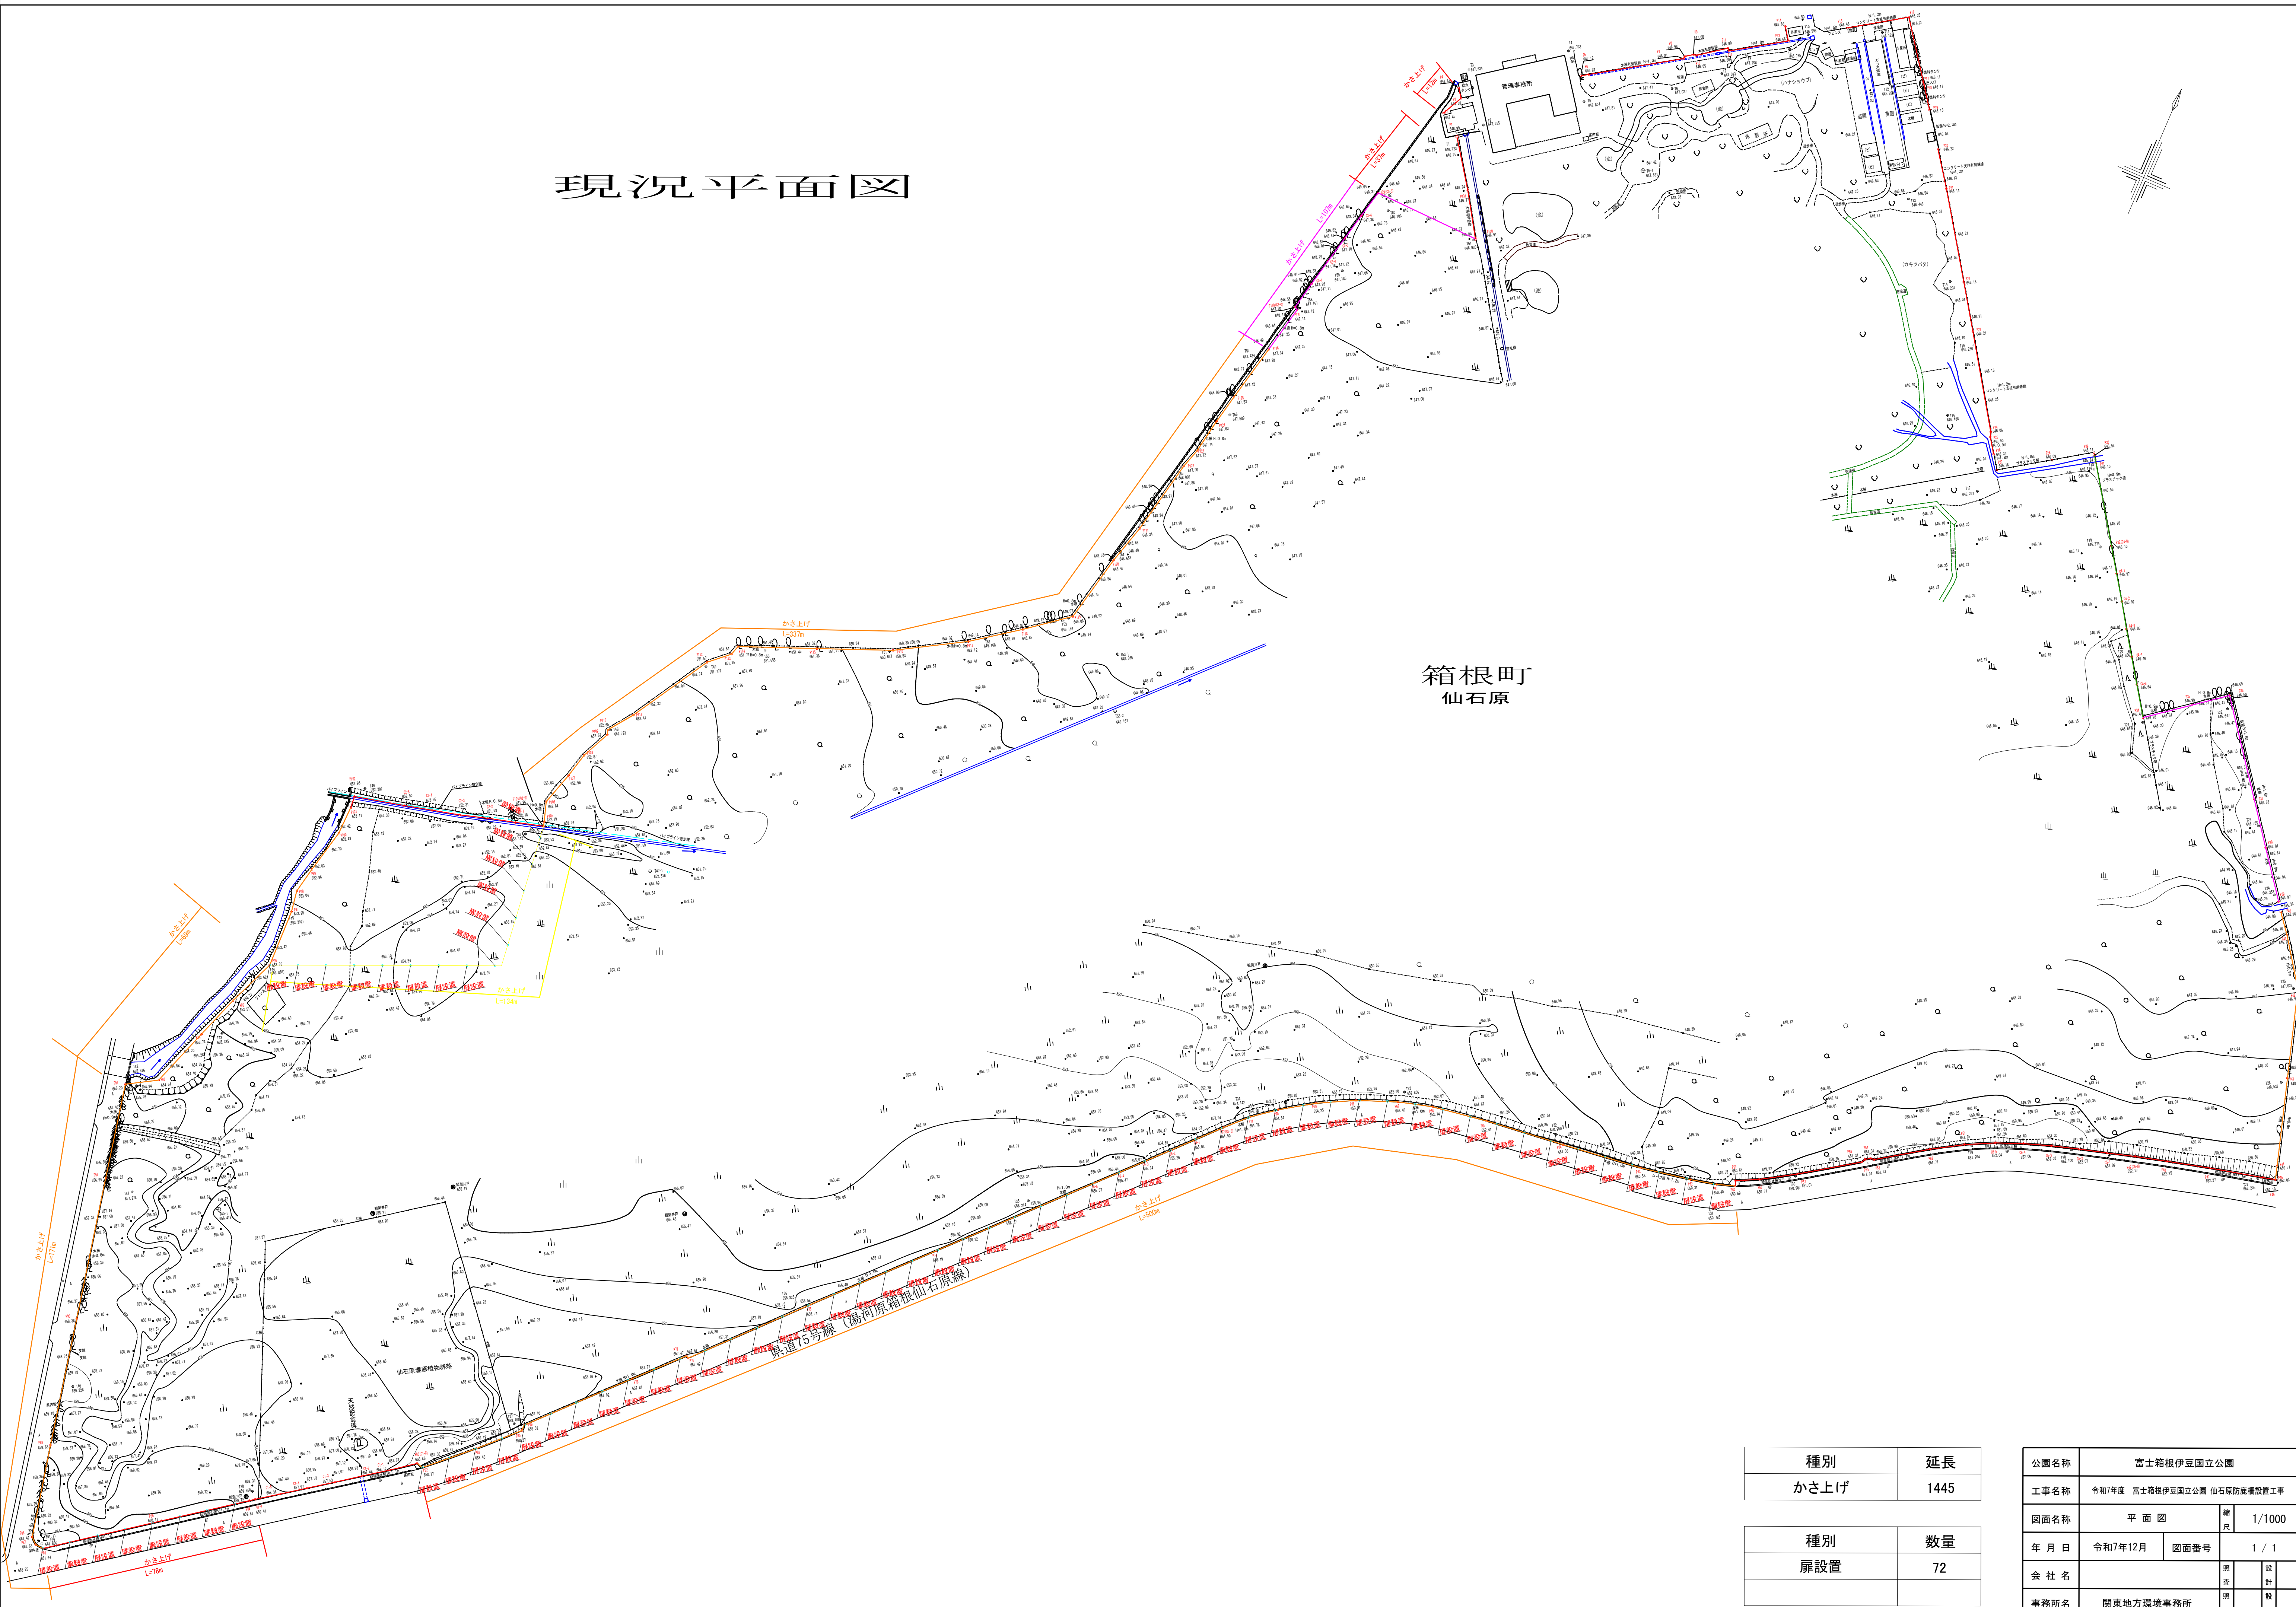


種別	延長
かさ上げ ⁸	1445

種別	数量
扉設置	72


公園名称	富士箱根伊豆国立公園				
工事名称	令和7年度 富士箱根伊豆国立公園 仙石原防衛施設整工事				
図面名称	平 面 図		縮尺	1/1000	
年 月 日	令和7年12月	図面番号	1 / 1		
会 社 名			照 査	設 計	
事務所名	関東地方環境事務所		照 査	設 計	

現況平面図

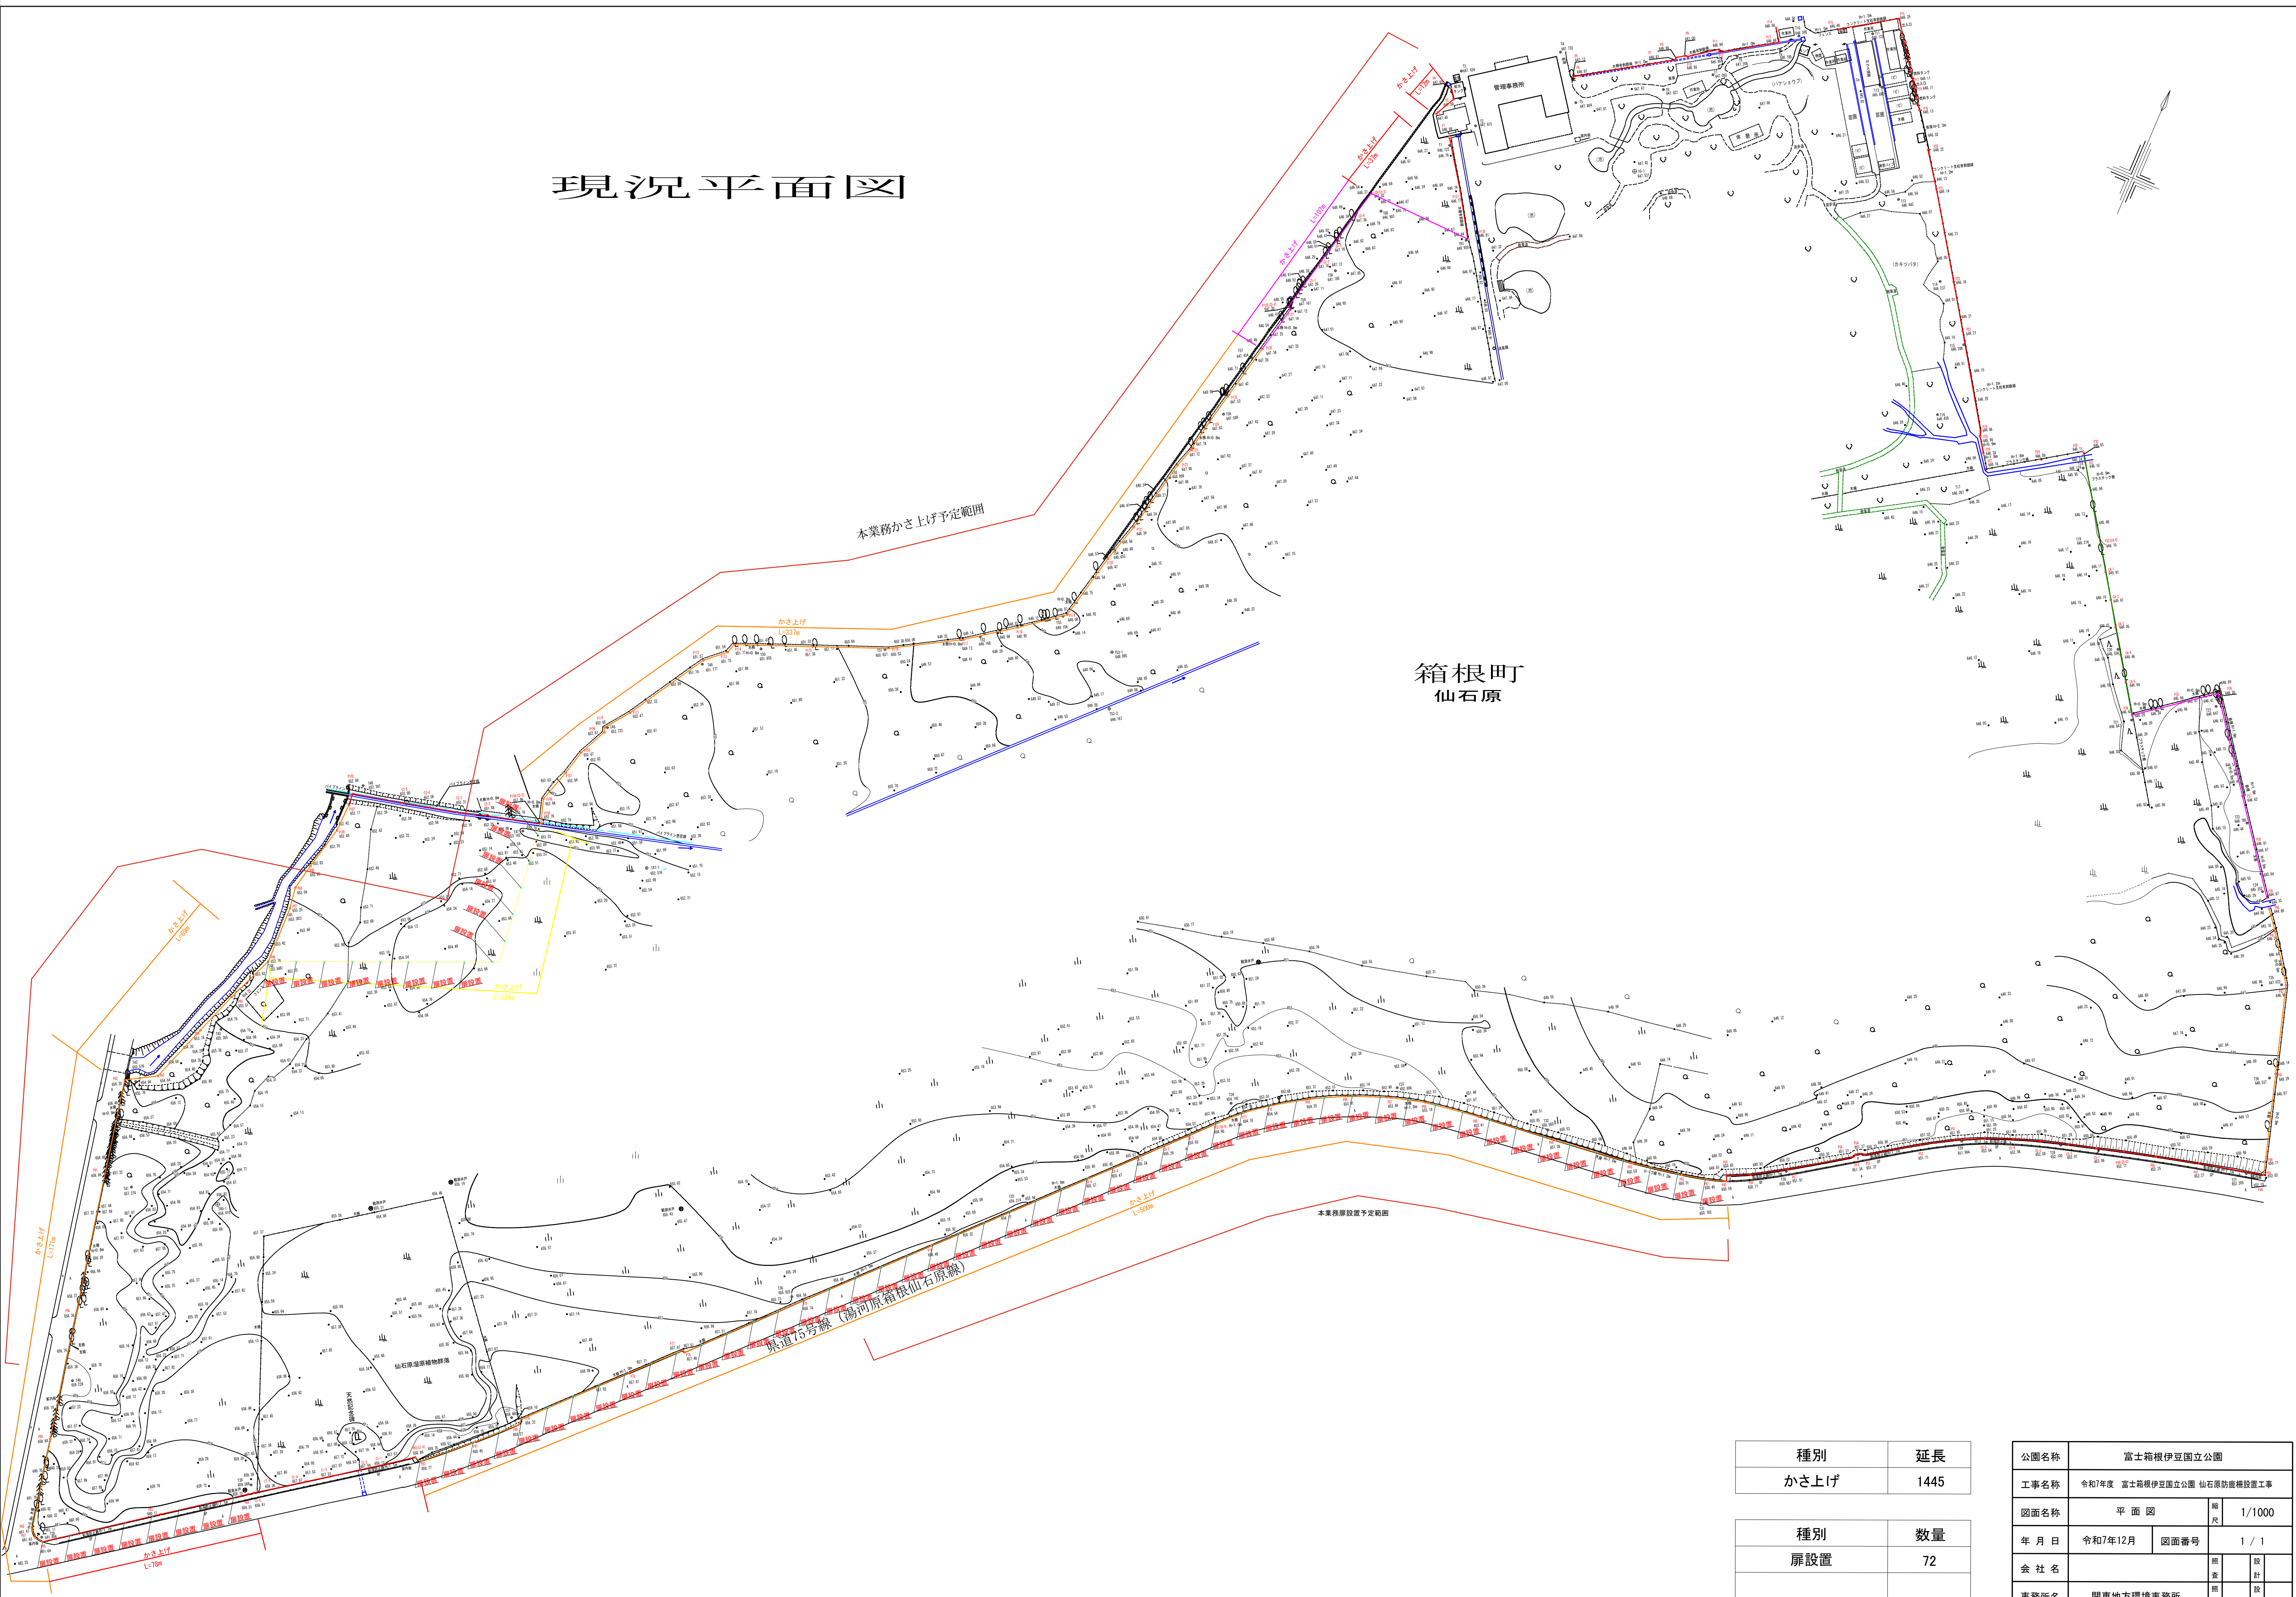

種別	延長
かさ上げ	1445
種別	数量
屏設置	72

公園名称	富士箱根伊豆国立公園		
工事名称	令和7年度 富士箱根伊豆国立公園 仙石原防塵柵設置工事		
図面名称	平面図	縮尺	1/1000
年月日	令和7年12月	図面番号	1 / 1
会社名			
事務所名	関東地方環境事務所	製	図
		案	計

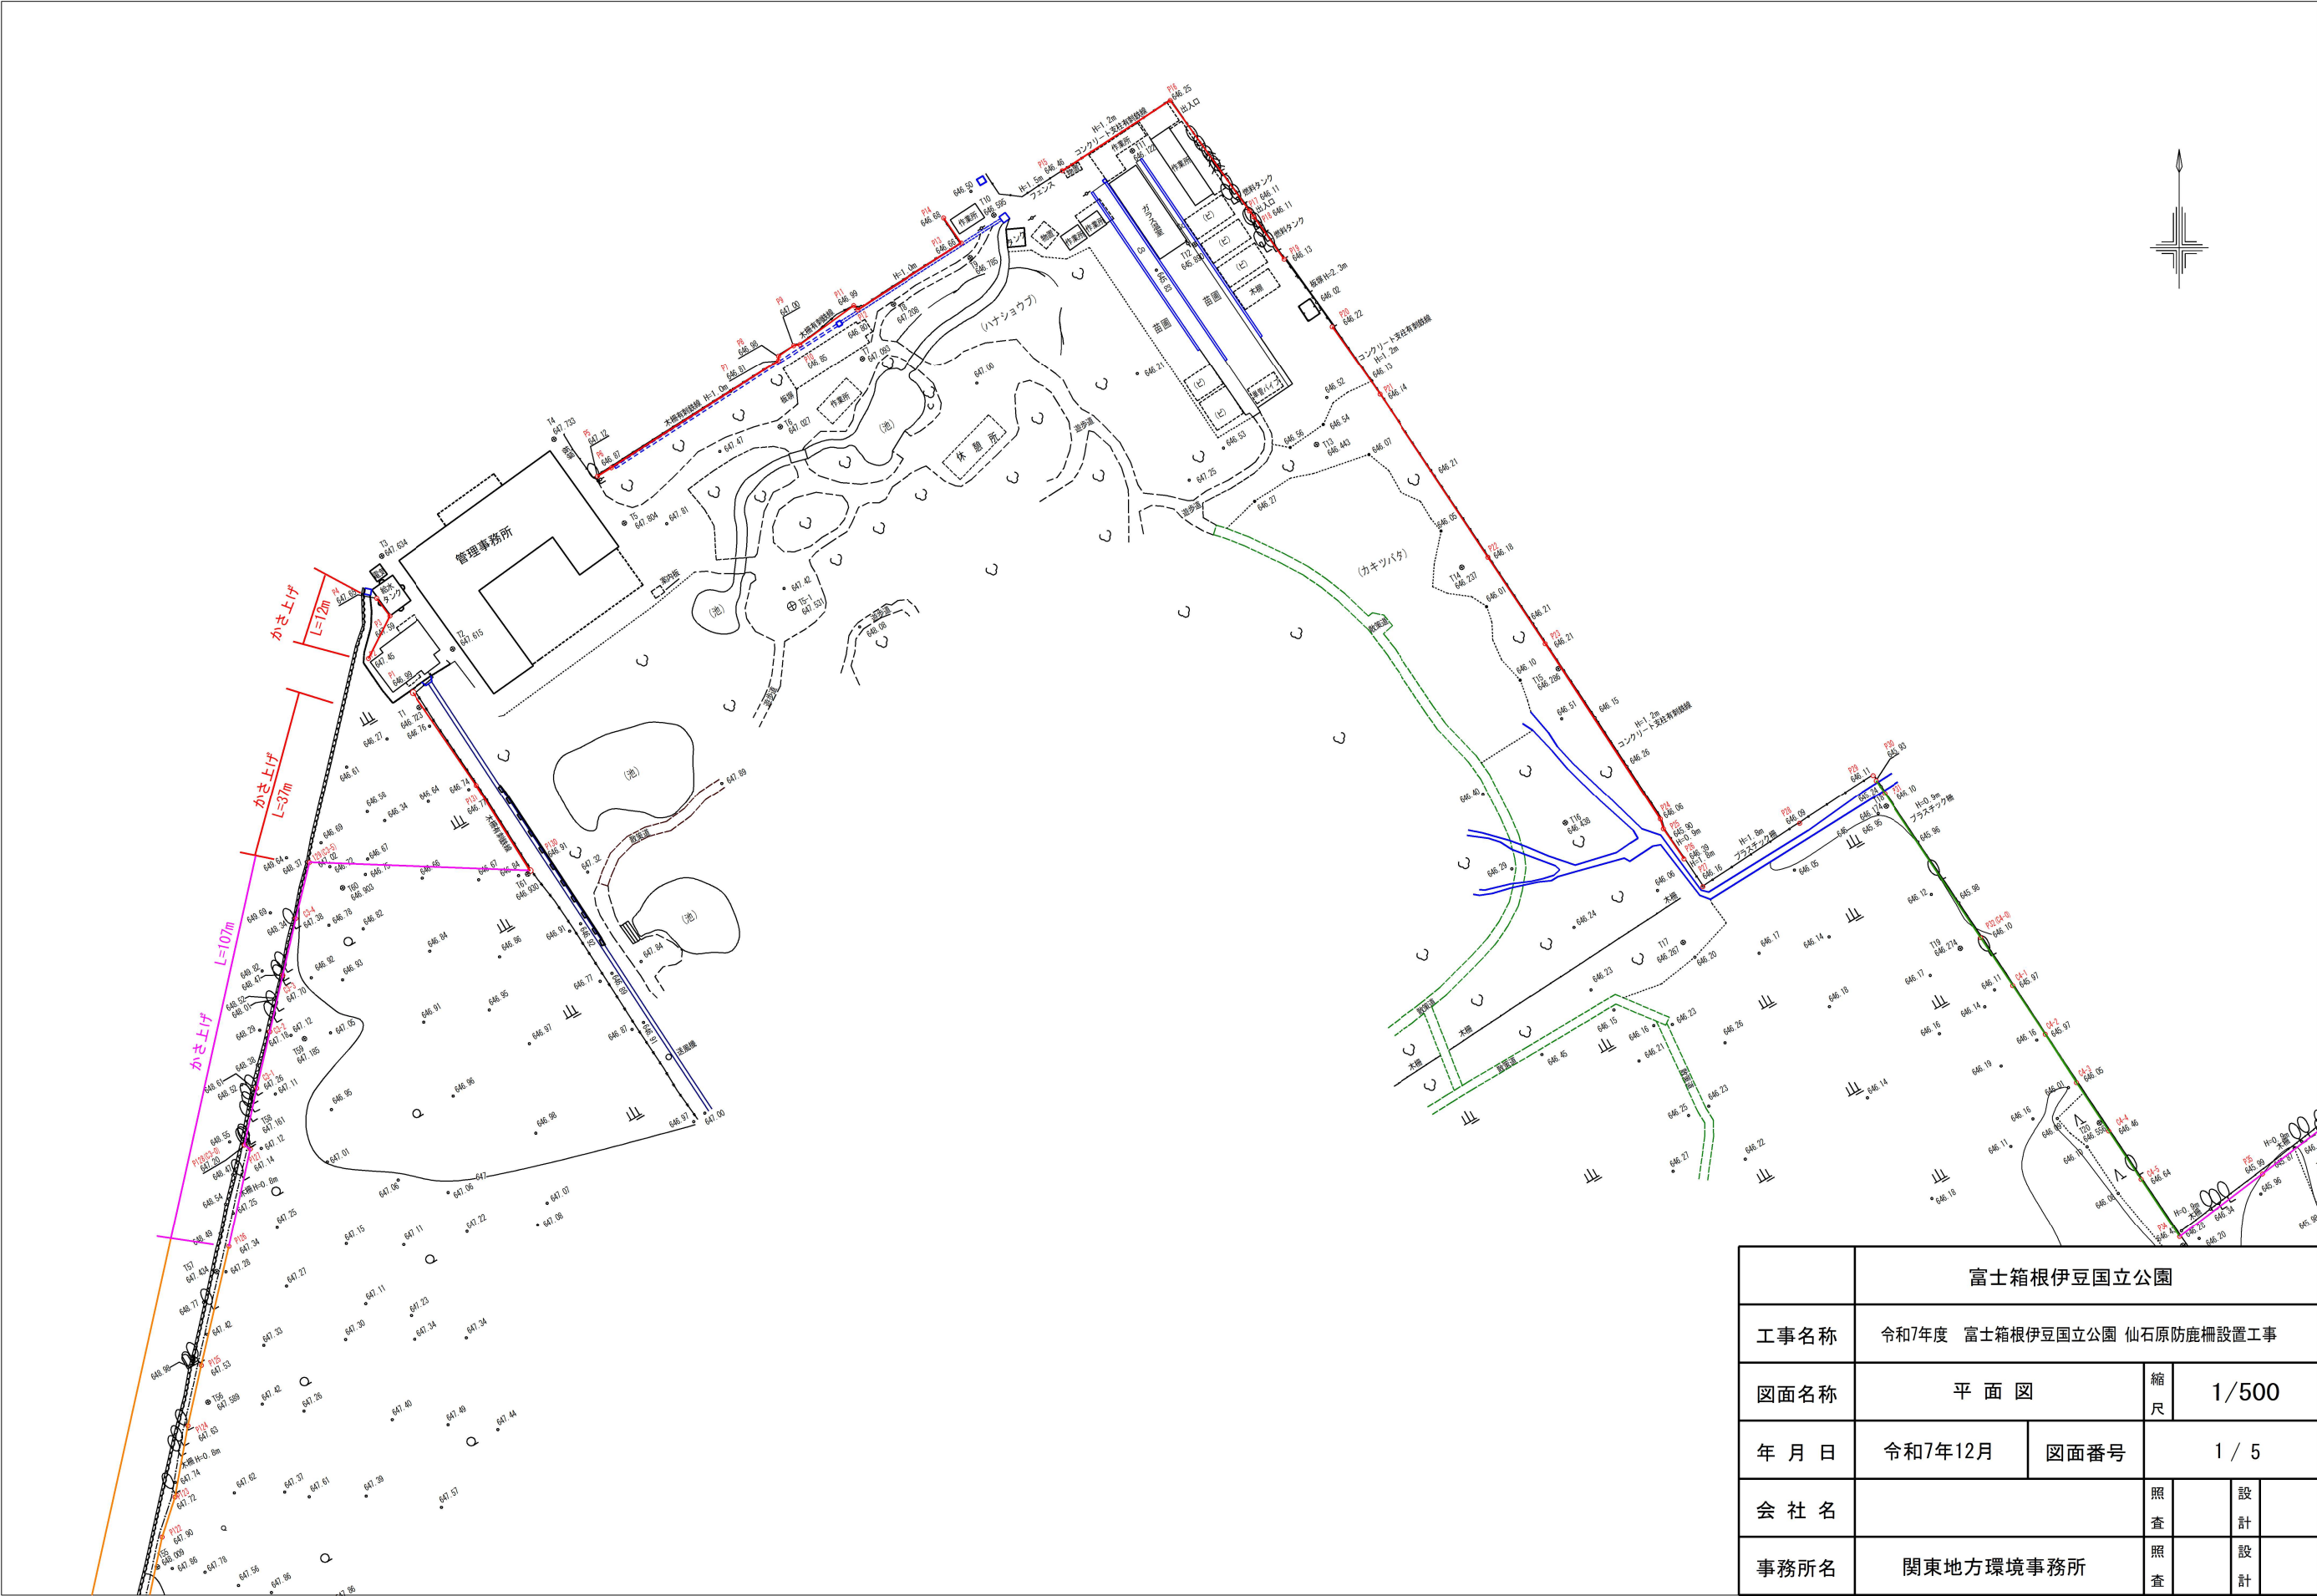

	富士箱根伊豆国立公園			
工事名称	令和7年度 富士箱根伊豆国立公園 仙石原防鹿柵設置工事			
図面名称	平 面 図	縮 尺	1/500	
年 月 日	令和7年12月	図面番号	1 / 5	
会 社 名		照 査	設 計	
事務所名	関東地方環境事務所	照 査	設 計	