




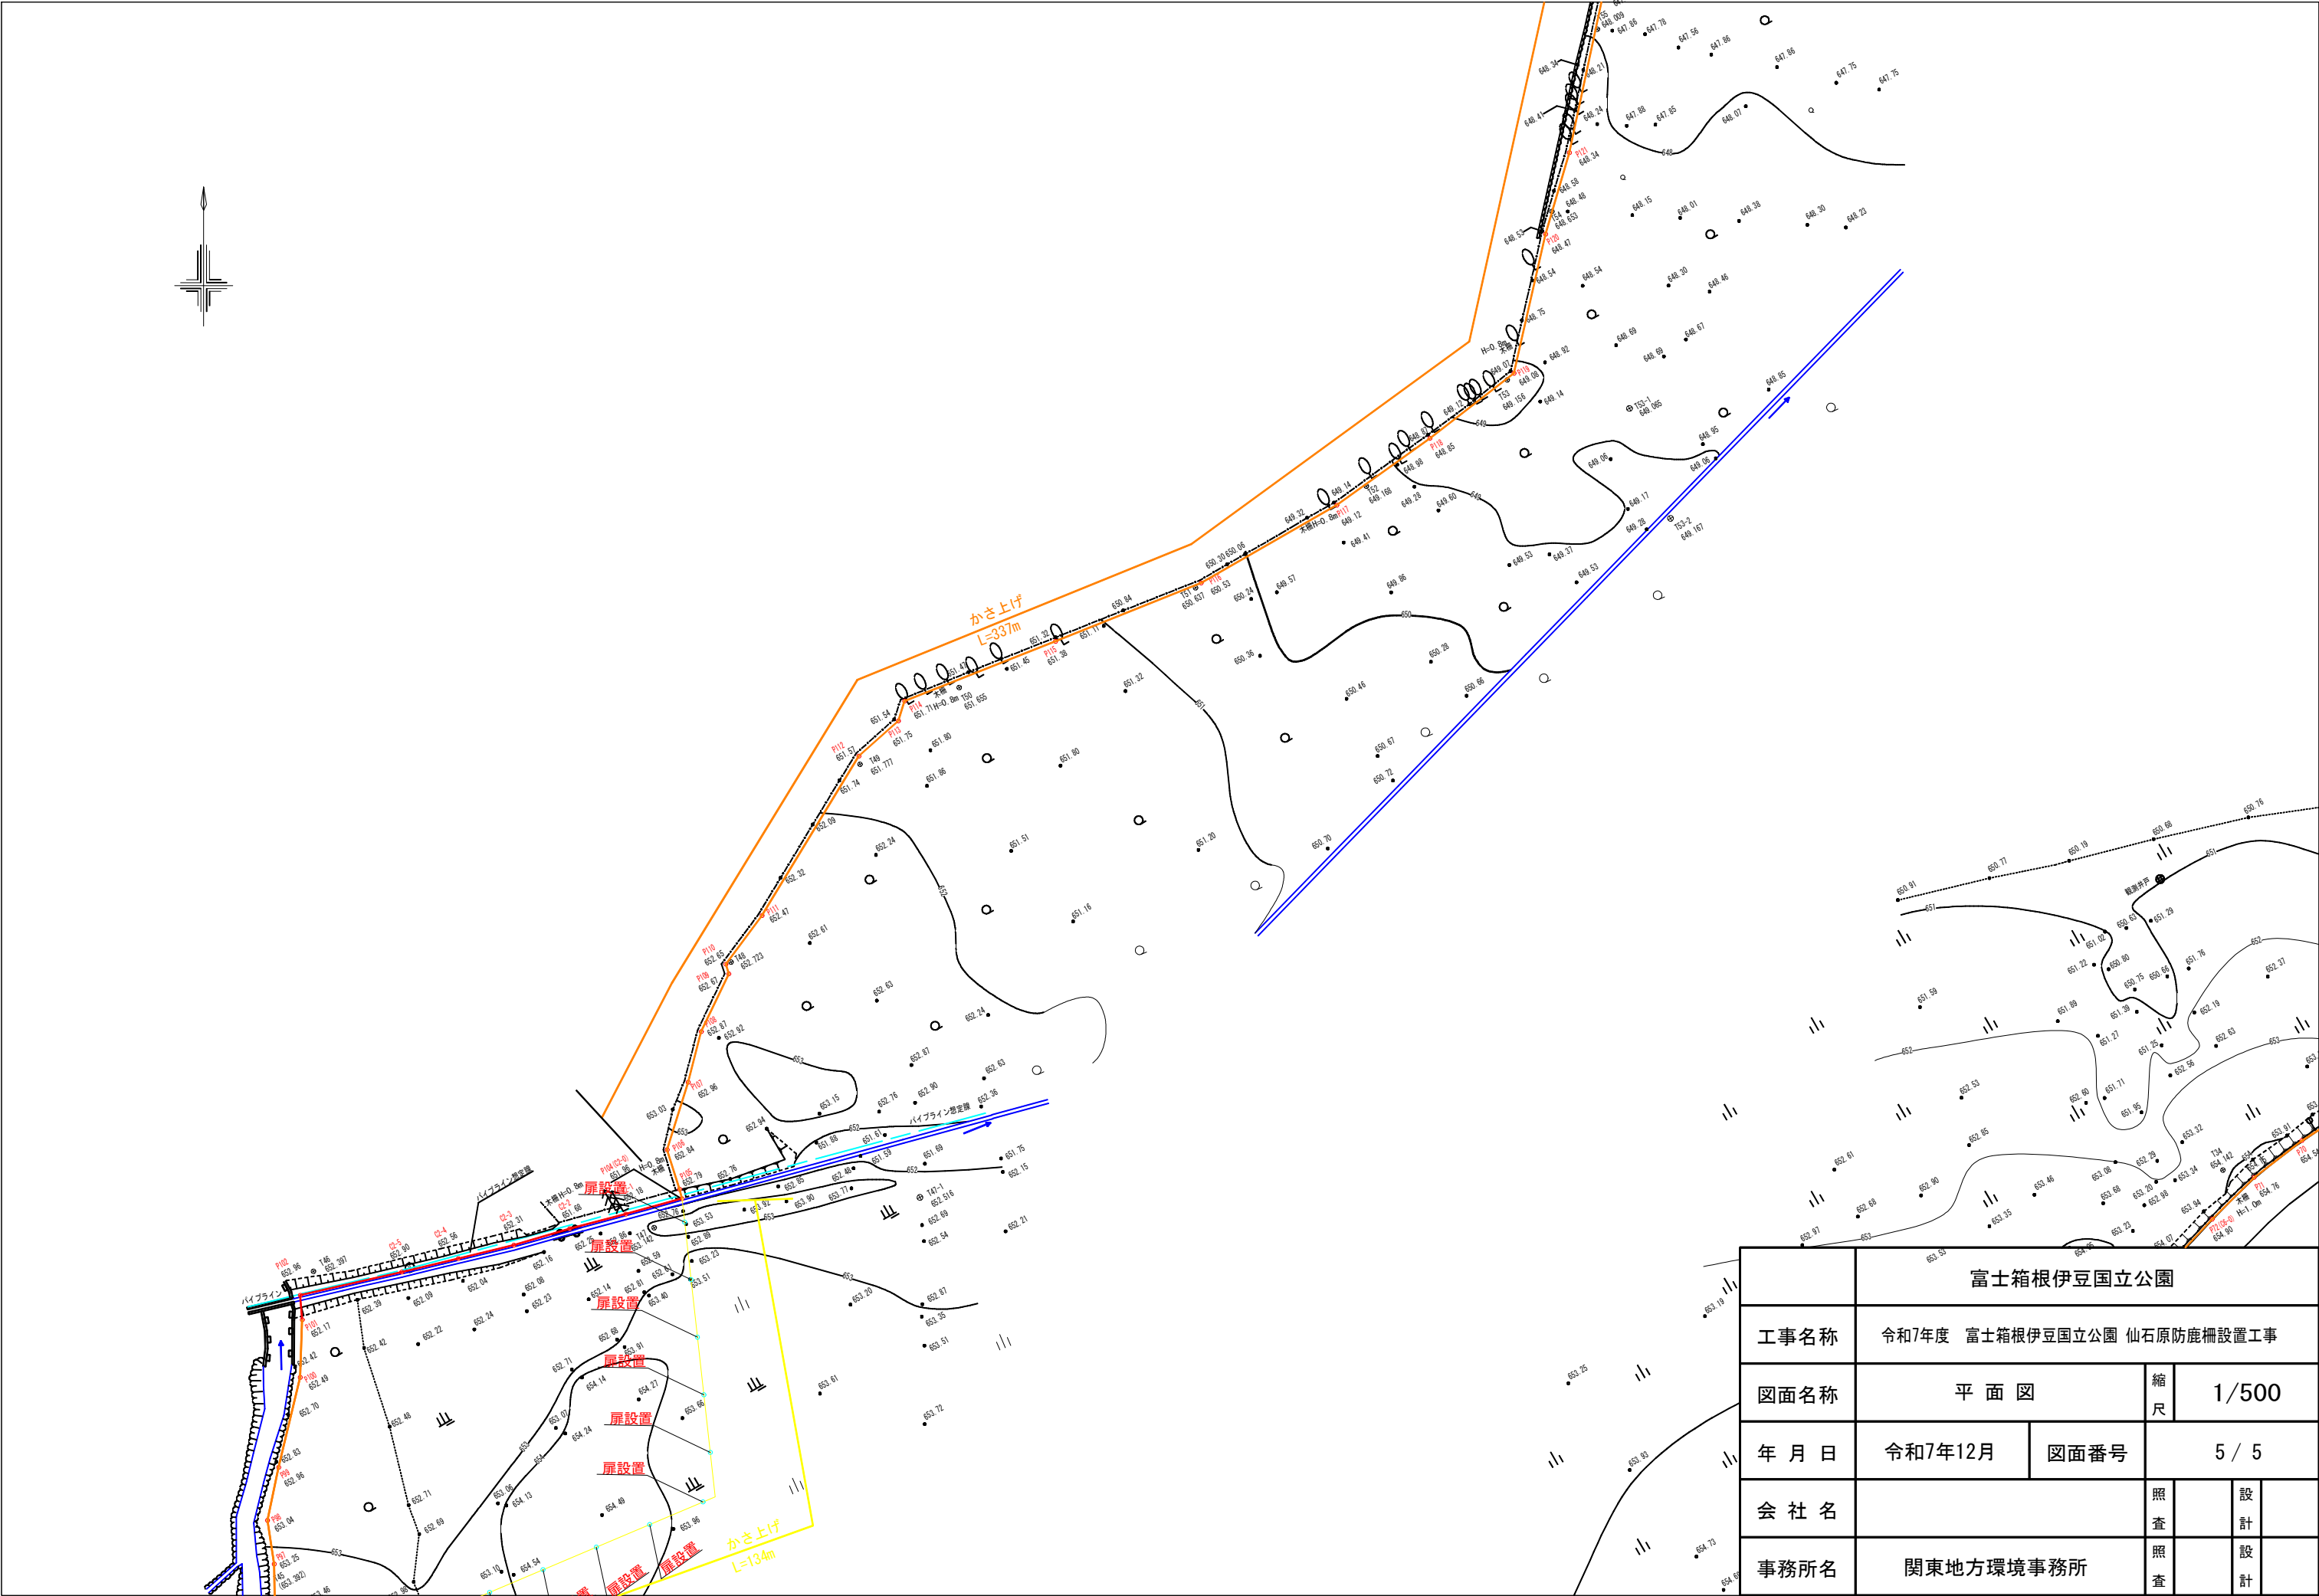


	富士箱根伊豆国立公園			
工事名称	令和7年度 富士箱根伊豆国立公園 仙石原防鹿柵設置工事			
図面名称	平面図		縮尺	1/500
年月日	令和7年12月	図面番号	5 / 5	
会社名			照査	設計
事務所名	関東地方環境事務所		照査	設計

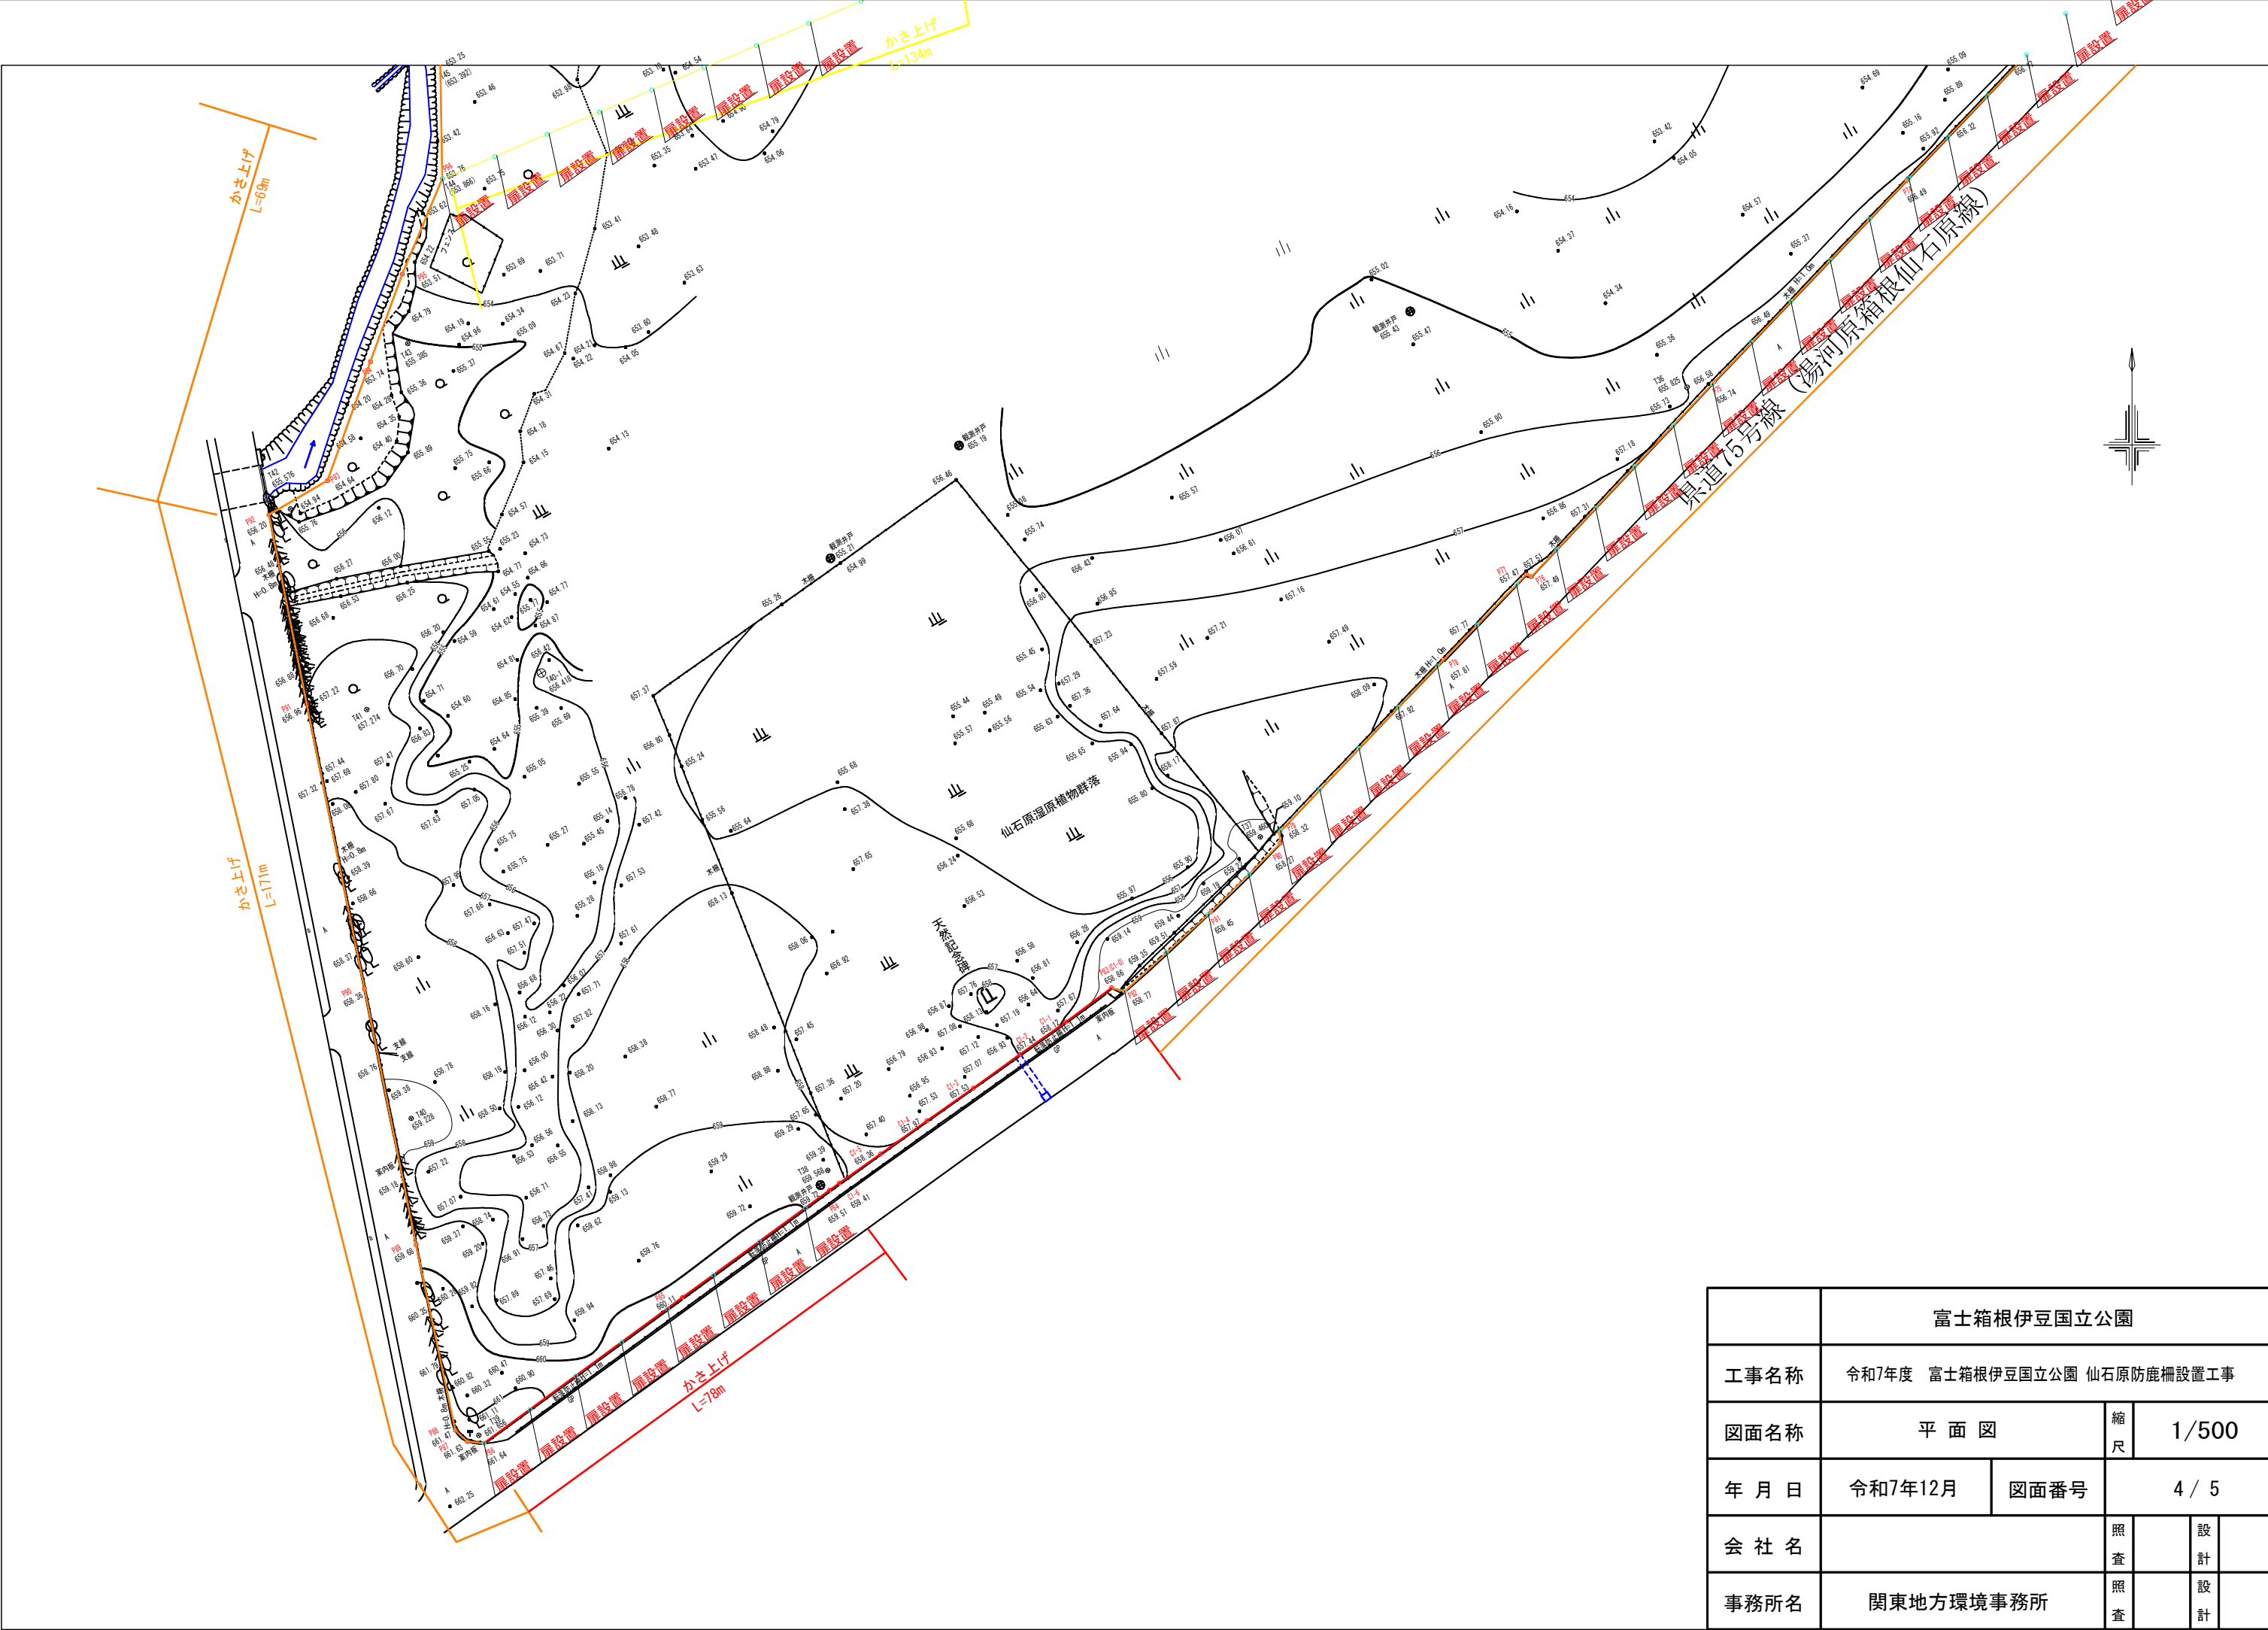

	富士箱根伊豆国立公園						
工事名称	令和7年度 富士箱根伊豆国立公園 仙石原防鹿柵設置工事						
図面名称	平 面 図			縮尺	1/500		
年 月 日	令和7年12月	図面番号	4 / 5				
会 社 名				照査		設計	
事務所名	関東地方環境事務所			照査		設計	

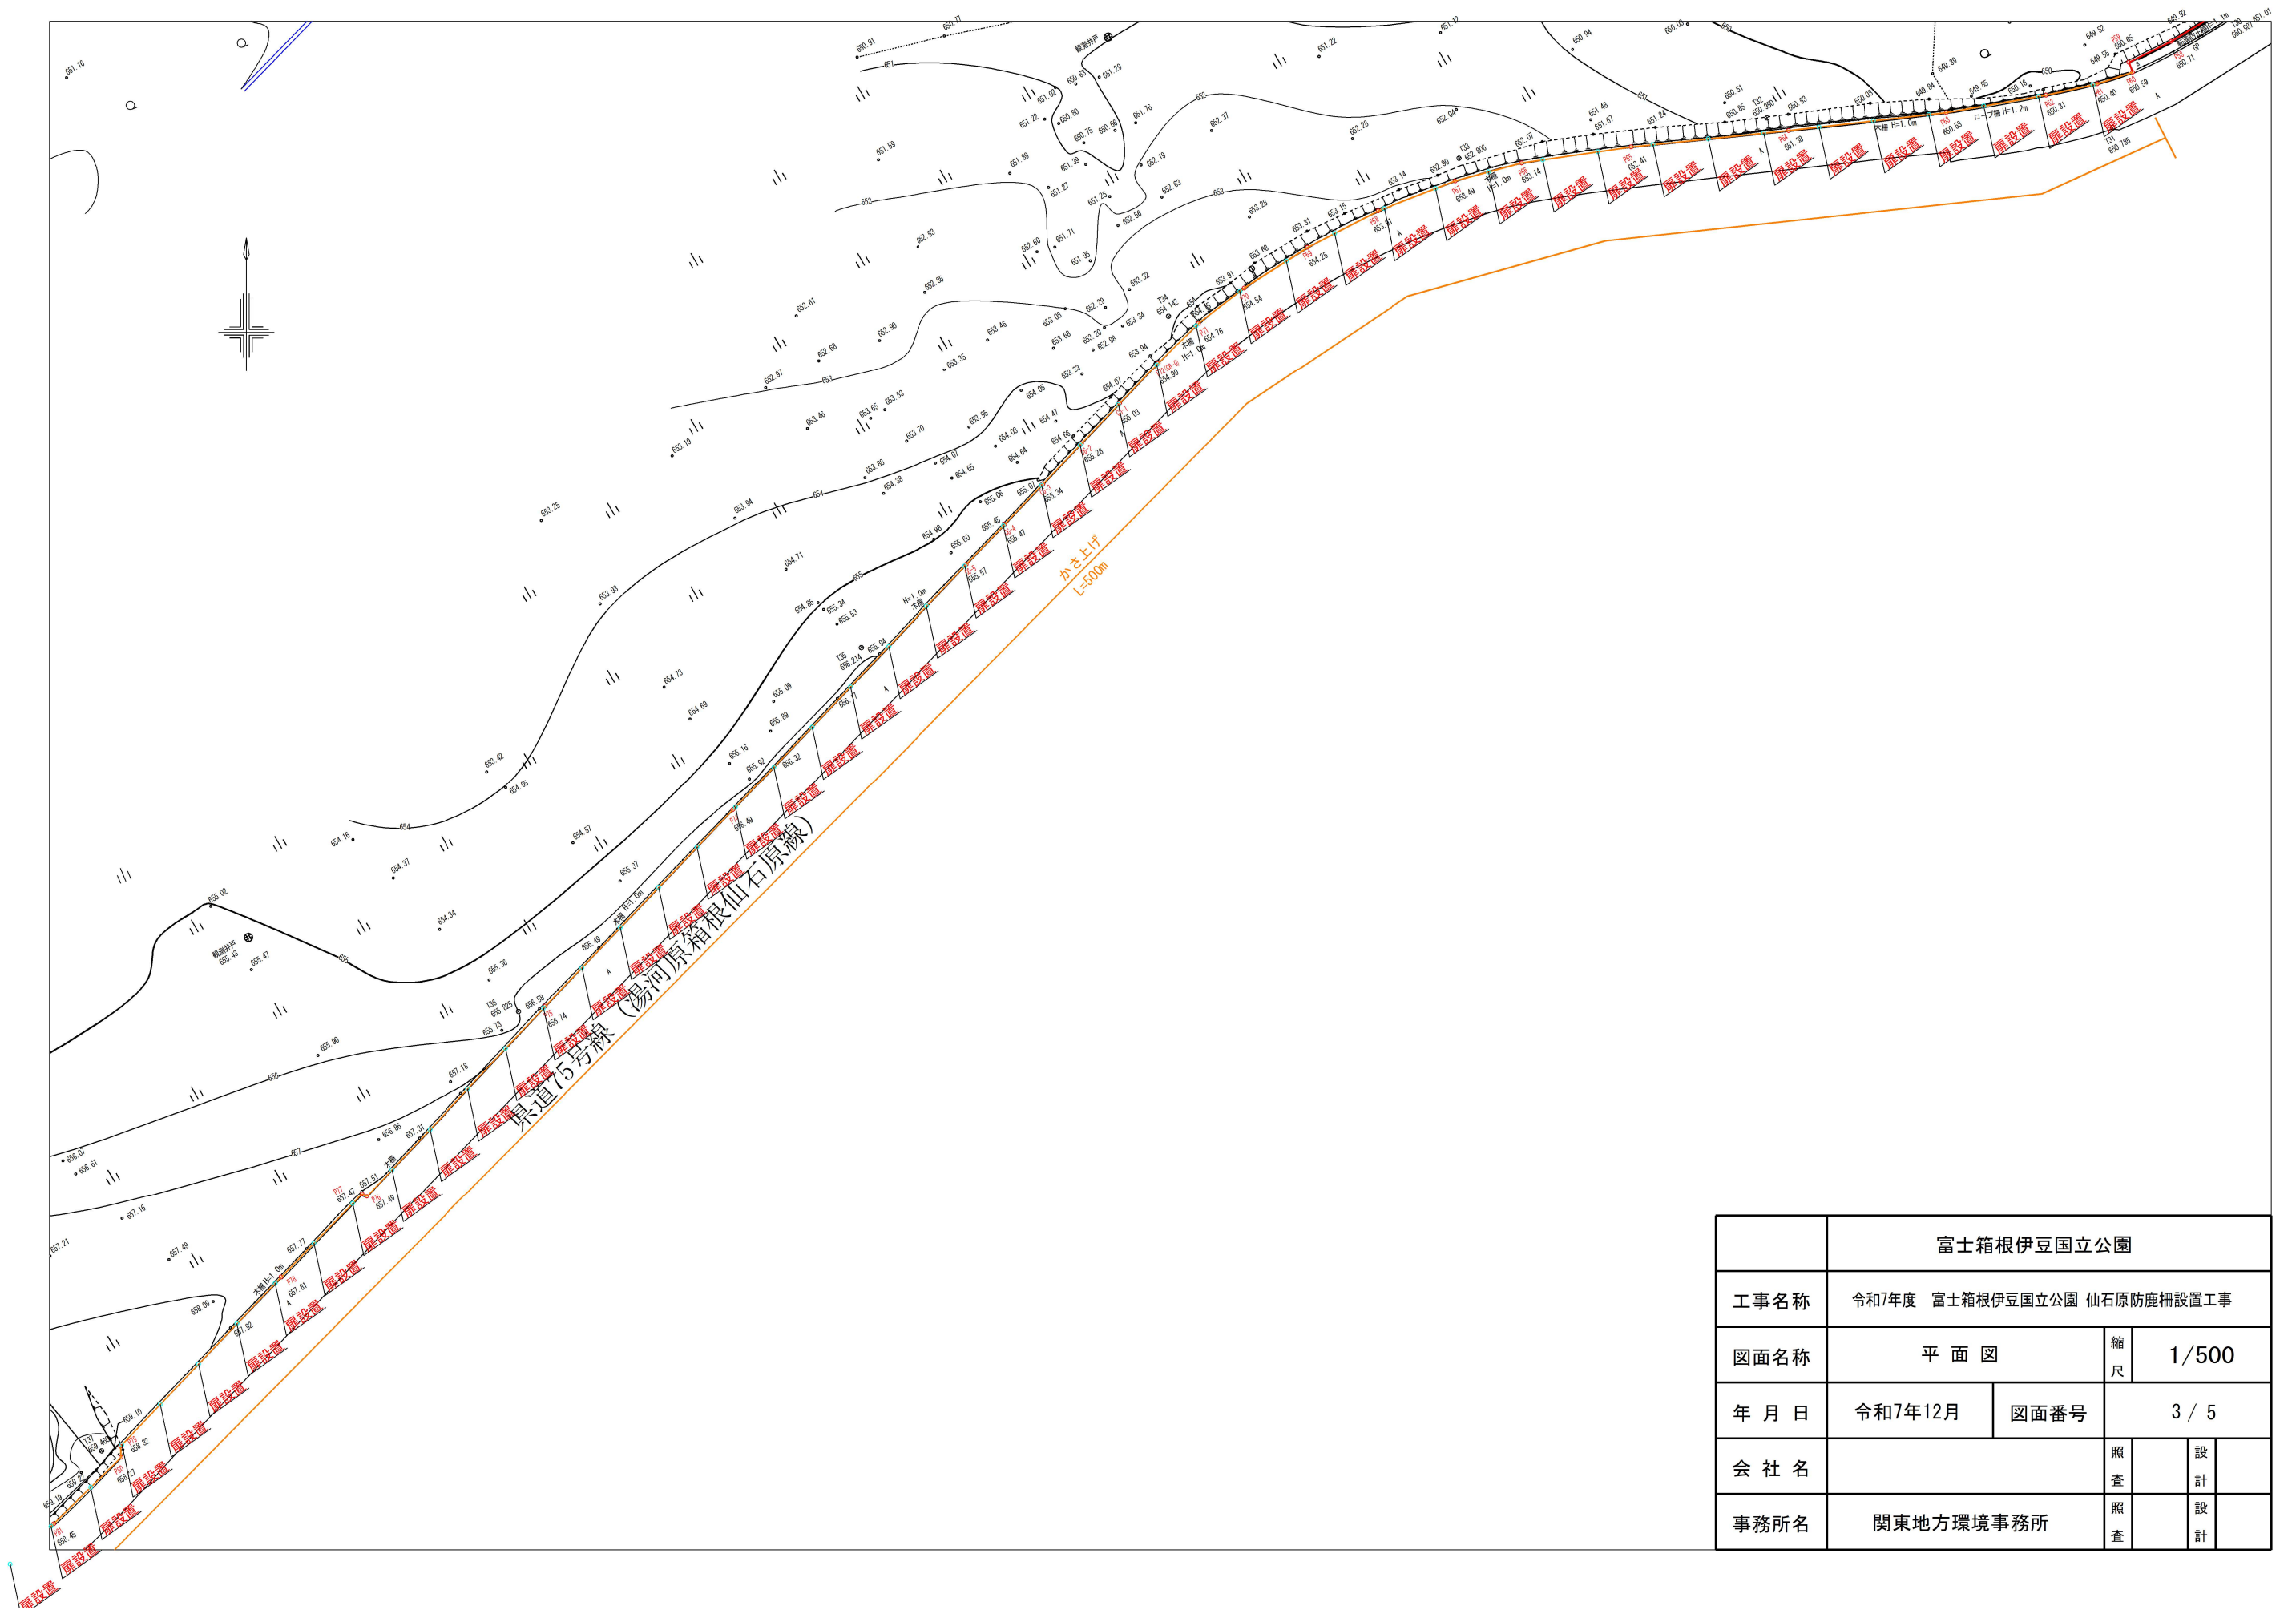

	富士箱根伊豆国立公園				
工事名称	令和7年度 富士箱根伊豆国立公園 仙石原防鹿柵設置工事				
図面名称	平 面 図	縮尺	1/500		
年 月 日	令和7年12月	図面番号	3 / 5		
会 社 名			照 査	設 計	
事務所名	関東地方環境事務所		照 査	設 計	

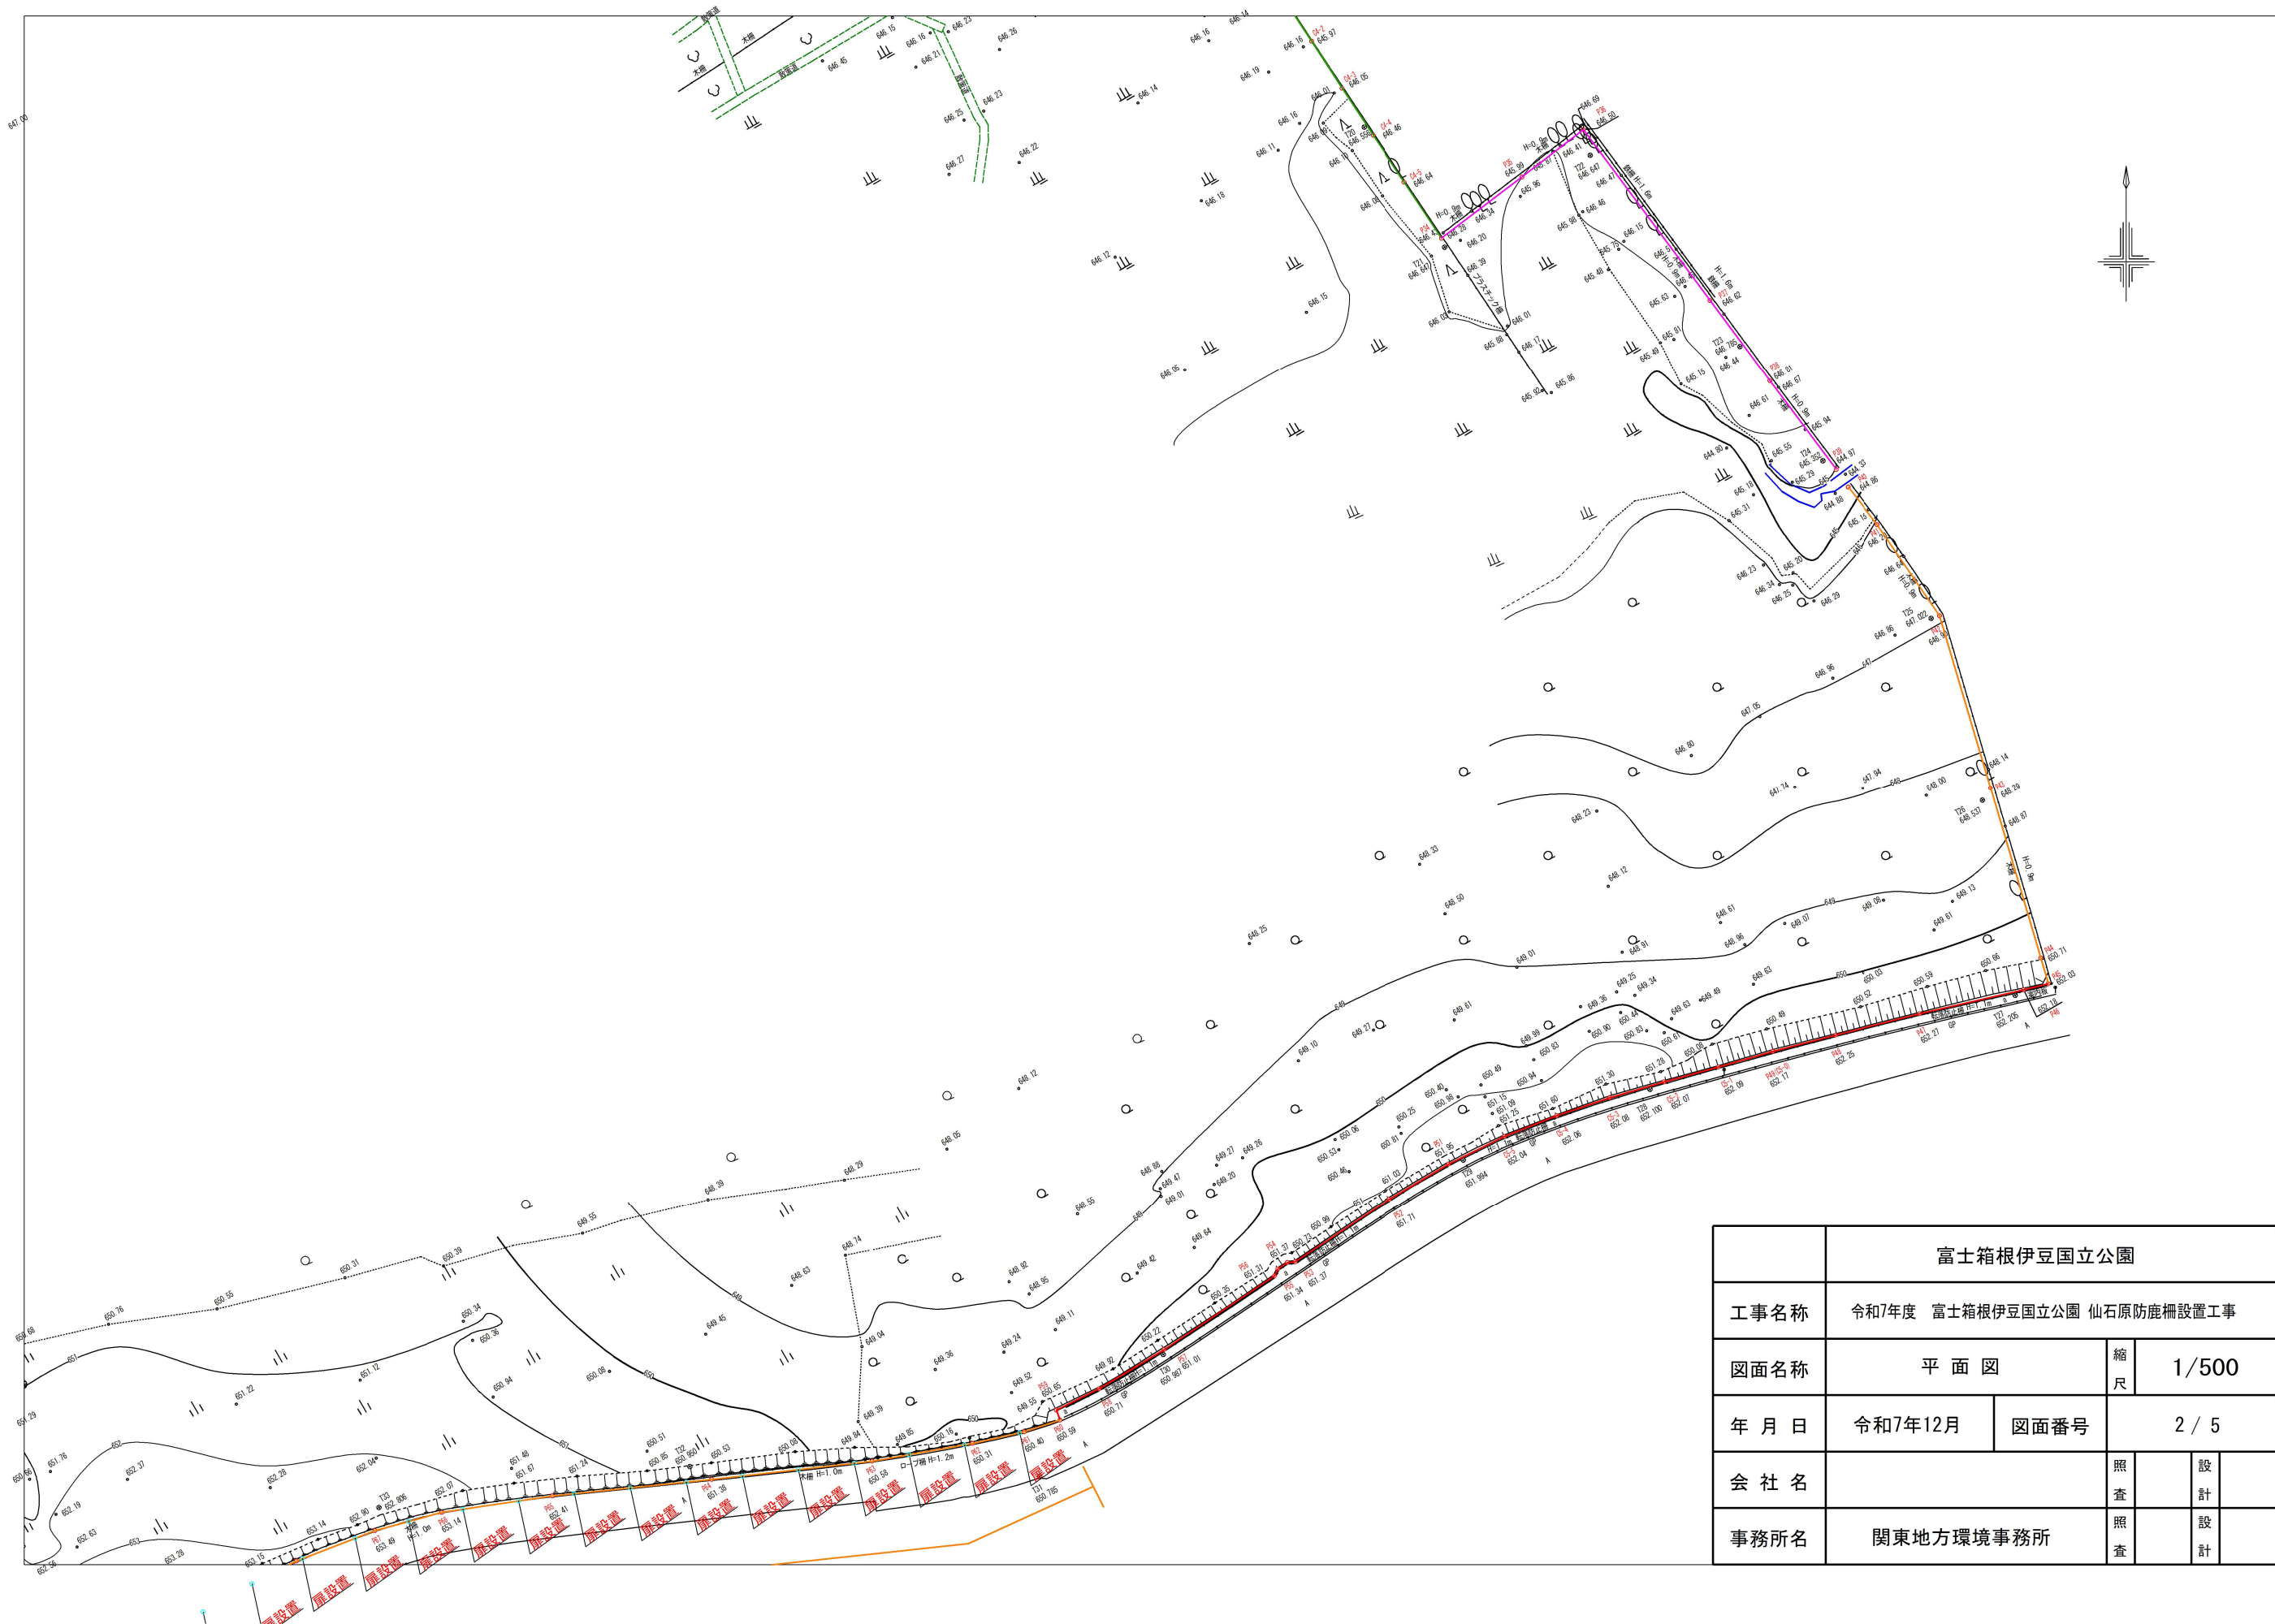

	富士箱根伊豆国立公園			
工事名称	令和7年度 富士箱根伊豆国立公園 仙石原防鹿柵設置工事			
図面名称	平 面 図	縮 尺	1/500	
年 月 日	令和7年12月	図面番号	2 / 5	
会 社 名		照 査	設 計	
事務所名	関東地方環境事務所	照 査	設 計	