
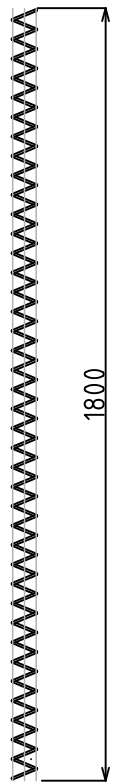
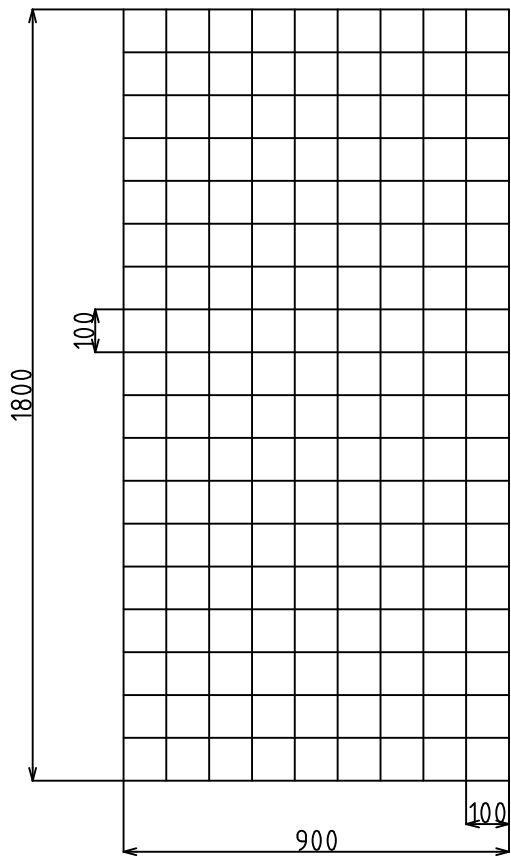


獣害防止フェンス用 出入口資材表

品 名	規 格	数 量	単 位
メッシュ扉	丸鋼 φ5mm H=1800mm L=900mm 100角目 茶色塗装	2	枚
結合コイル1800	被覆鉄線 φ5mm L=1800mm コイル内径50mm	2	本
扉用支柱	被覆鋼管 33×2700mm	3	本

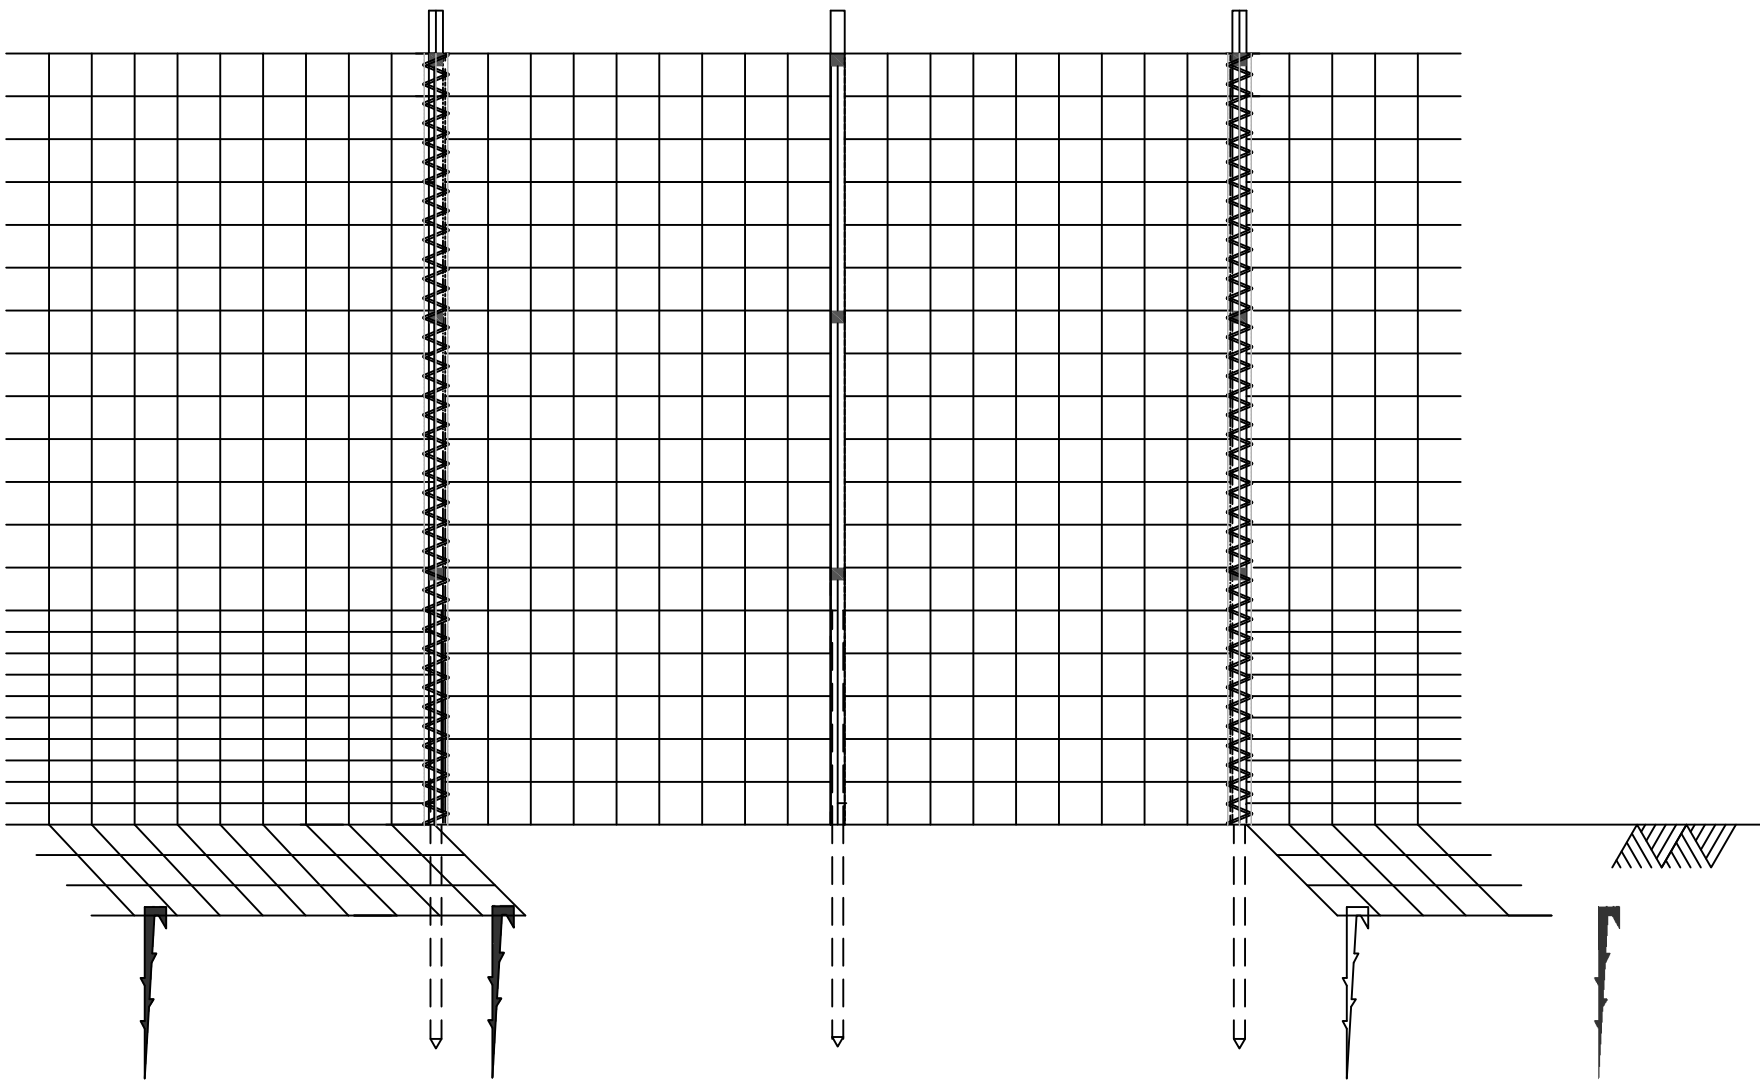

獣害防止柵 出入口用資材

	承認	作成	図面番号