
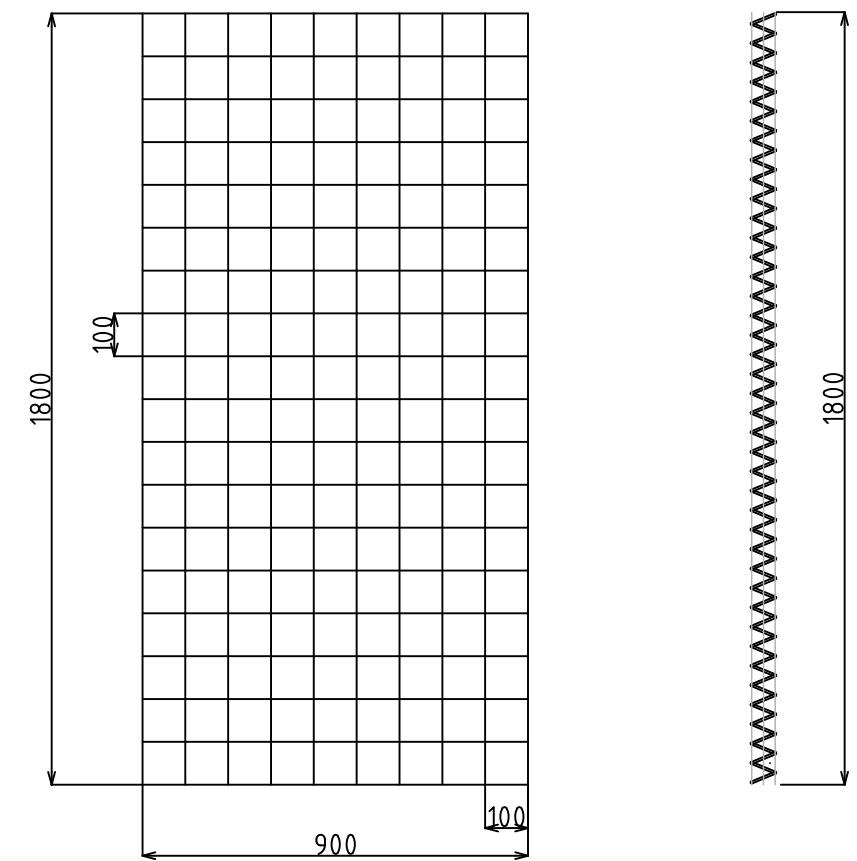


名称	既存柵 嵩上げ 富士箱根伊豆国立公園 補強箇所1、2共				
日付	2025/11/18	作製		承認	確認
図番	SE314B-006-02				

獣害防止フェンス用 出入口資材表

品名	規格	数量	単位
メッシュ扉	丸鋼 $\phi 5\text{mm}$ H=1800mm L=900mm 100角目 茶色塗装	2	枚
結合コイル1800	被覆鉄線 $\phi 5\text{mm}$ L=1800mm コイル内径50mm	2	本
扉用支柱	被覆钢管 33x2700mm	3	本

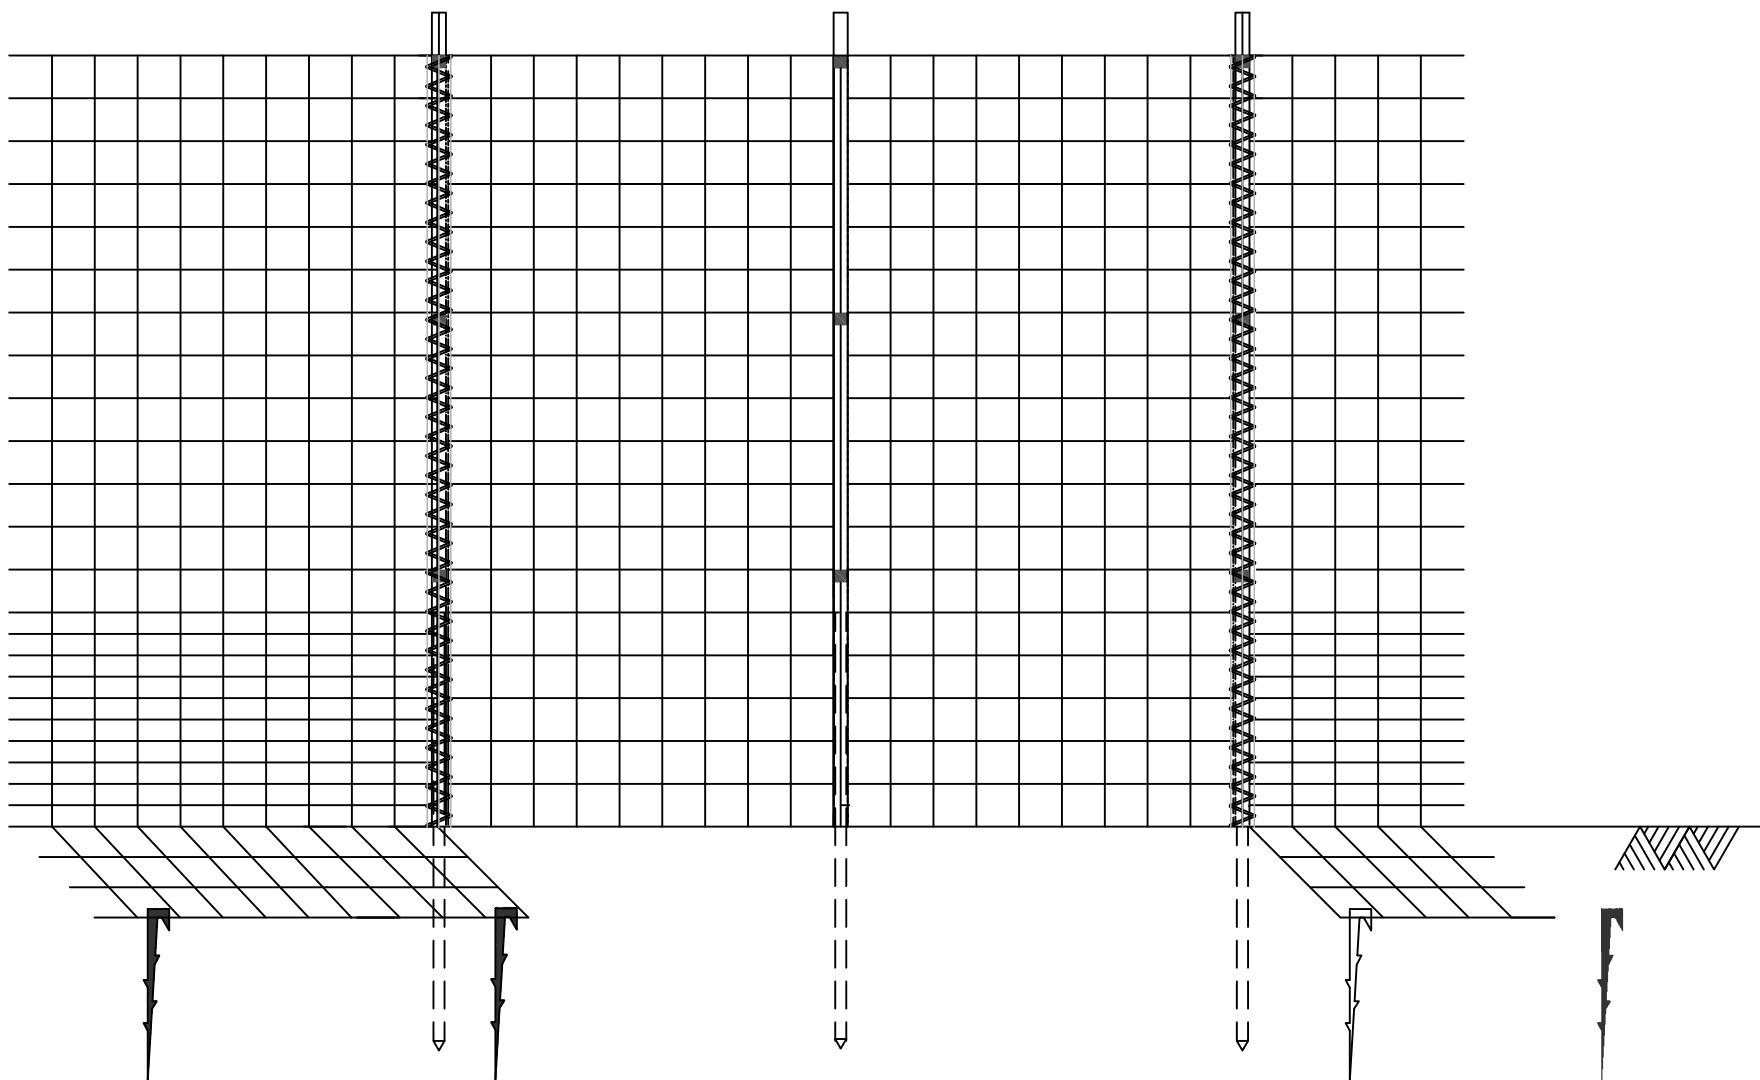

獣害防止柵 出入口用資材

図面番号	承認	作成