


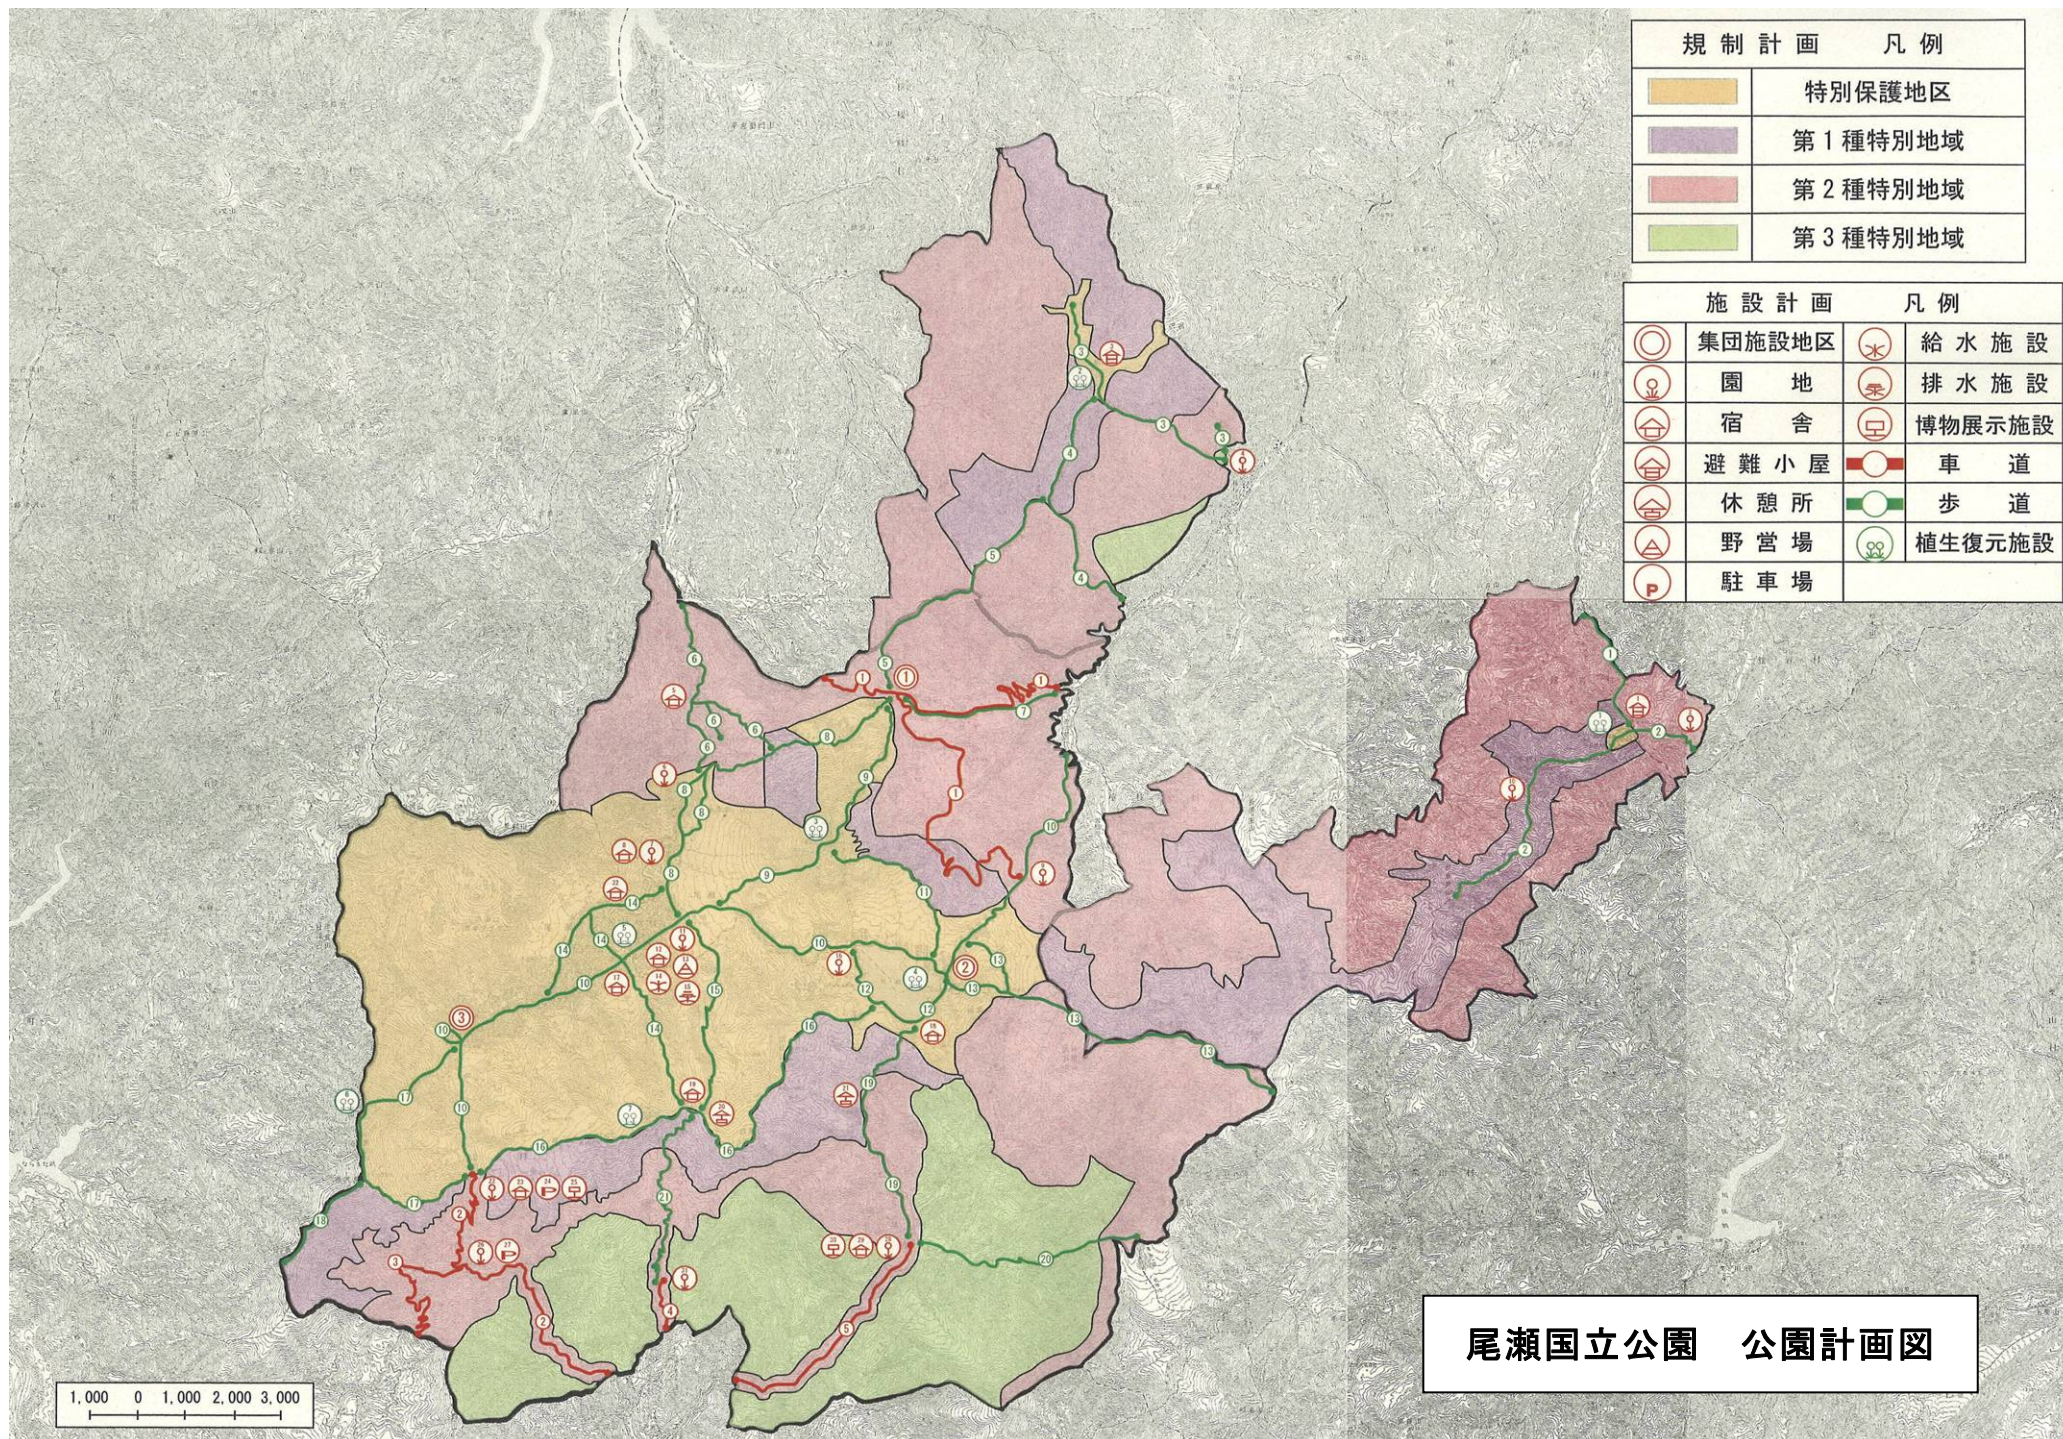

規制計画 凡例	
	特別保護地区
	第1種特別地域
	第2種特別地域
	第3種特別地域

施設計画 凡例			
	集団施設地区		給水施設
	園地		排水施設
	宿舎		博物展示施設
	避難小屋		車道
	休憩所		歩道
	野営場		植生復元施設
	駐車場		

尾瀬国立公園 公園計画図